


Grundriss Untergeschoss

Hangseite

- Mietfläche Bistum Aachen
- Mietfläche frei
- Mietfläche Seminar
- Mietfläche M. Pfeifer
- Fläche zur Mitbenutzung Mietflächen Haus 86a
- Mietfläche belegt
- Fläche zur Mitbenutzung Mietflächen Haus 86b

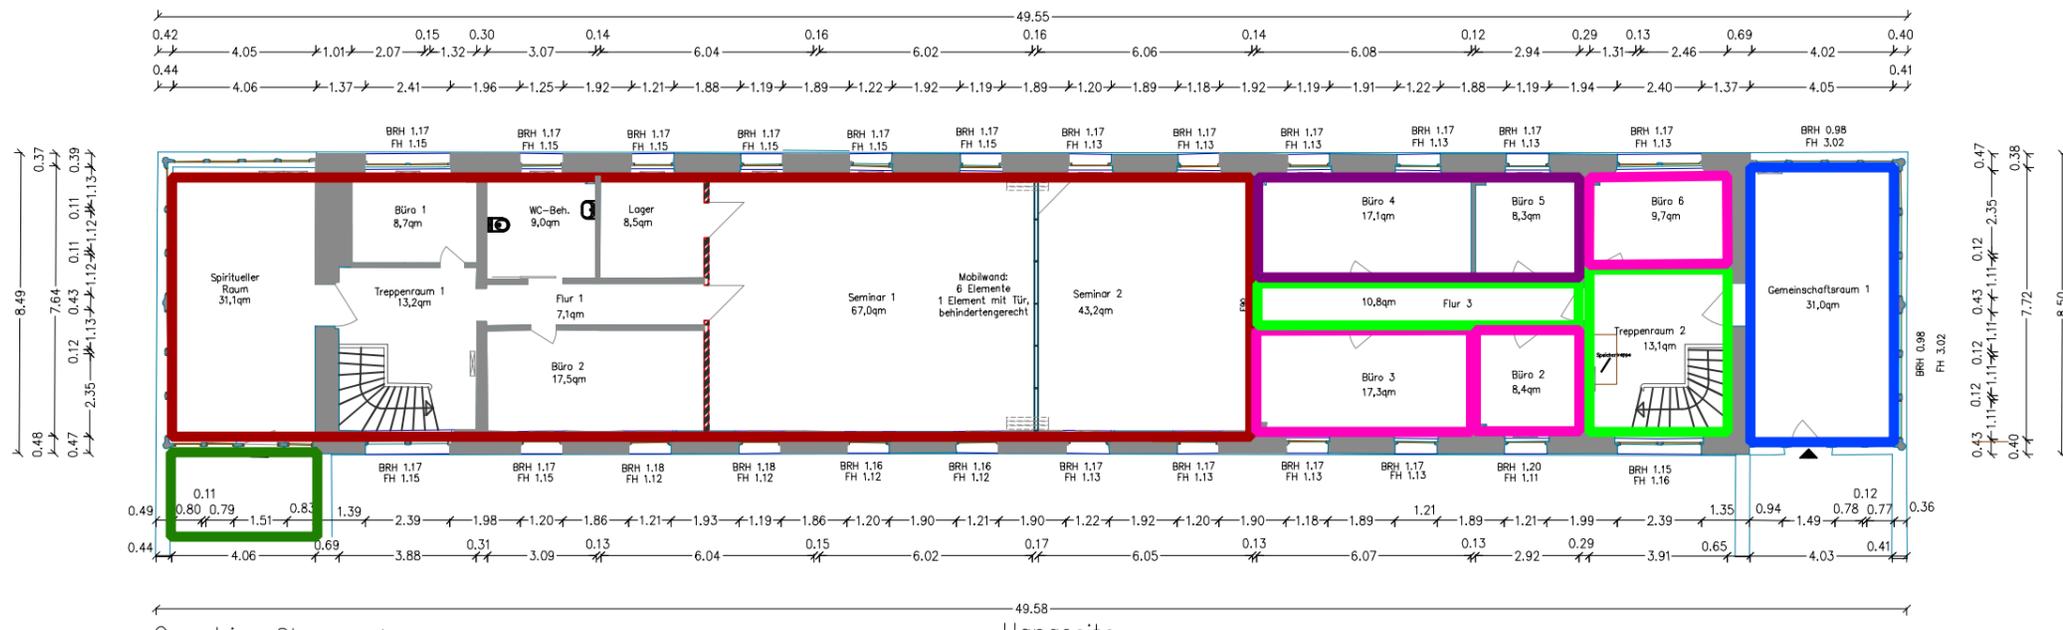

Grundriss Obergeschoss

Hangseite



Hofmann Projekte GmbH  
 Augustastraße 55  
 D 52070 Aachen  
 Email: mail@hofmann-projekte.de

PROJEKT	Vogelsang 86, 53937 Schleiden Planung Umnutzungskonzept
BAUHERRIN	Maria Pfeifer Franz-Becker-Str.10, 52152 Simmerath

PLANINHALT	Übersicht Grundrisse Unter- und Obergeschoss			
STUFE	PROJ.-NR.	BEARB.	DATUM	IND.-DATUM
BA	1401	Hf	25.06.15	06.07.15

PLAN-NR.	4.6.1.00	INDEX	B
MASSTAB	1 : 200		